

odcinek wykonąć metodą
bezwykopową w nurze ostonowej

L=18,0m

ul. Boryszewska
dz. nr ew. 181/1
obr. Włqzowna Gmihna


PAS DROGI
WOJEWÓDZKIEJ NR 721

odcinek wg

odrębnego opracowania


Pomponia

1:100
1:500

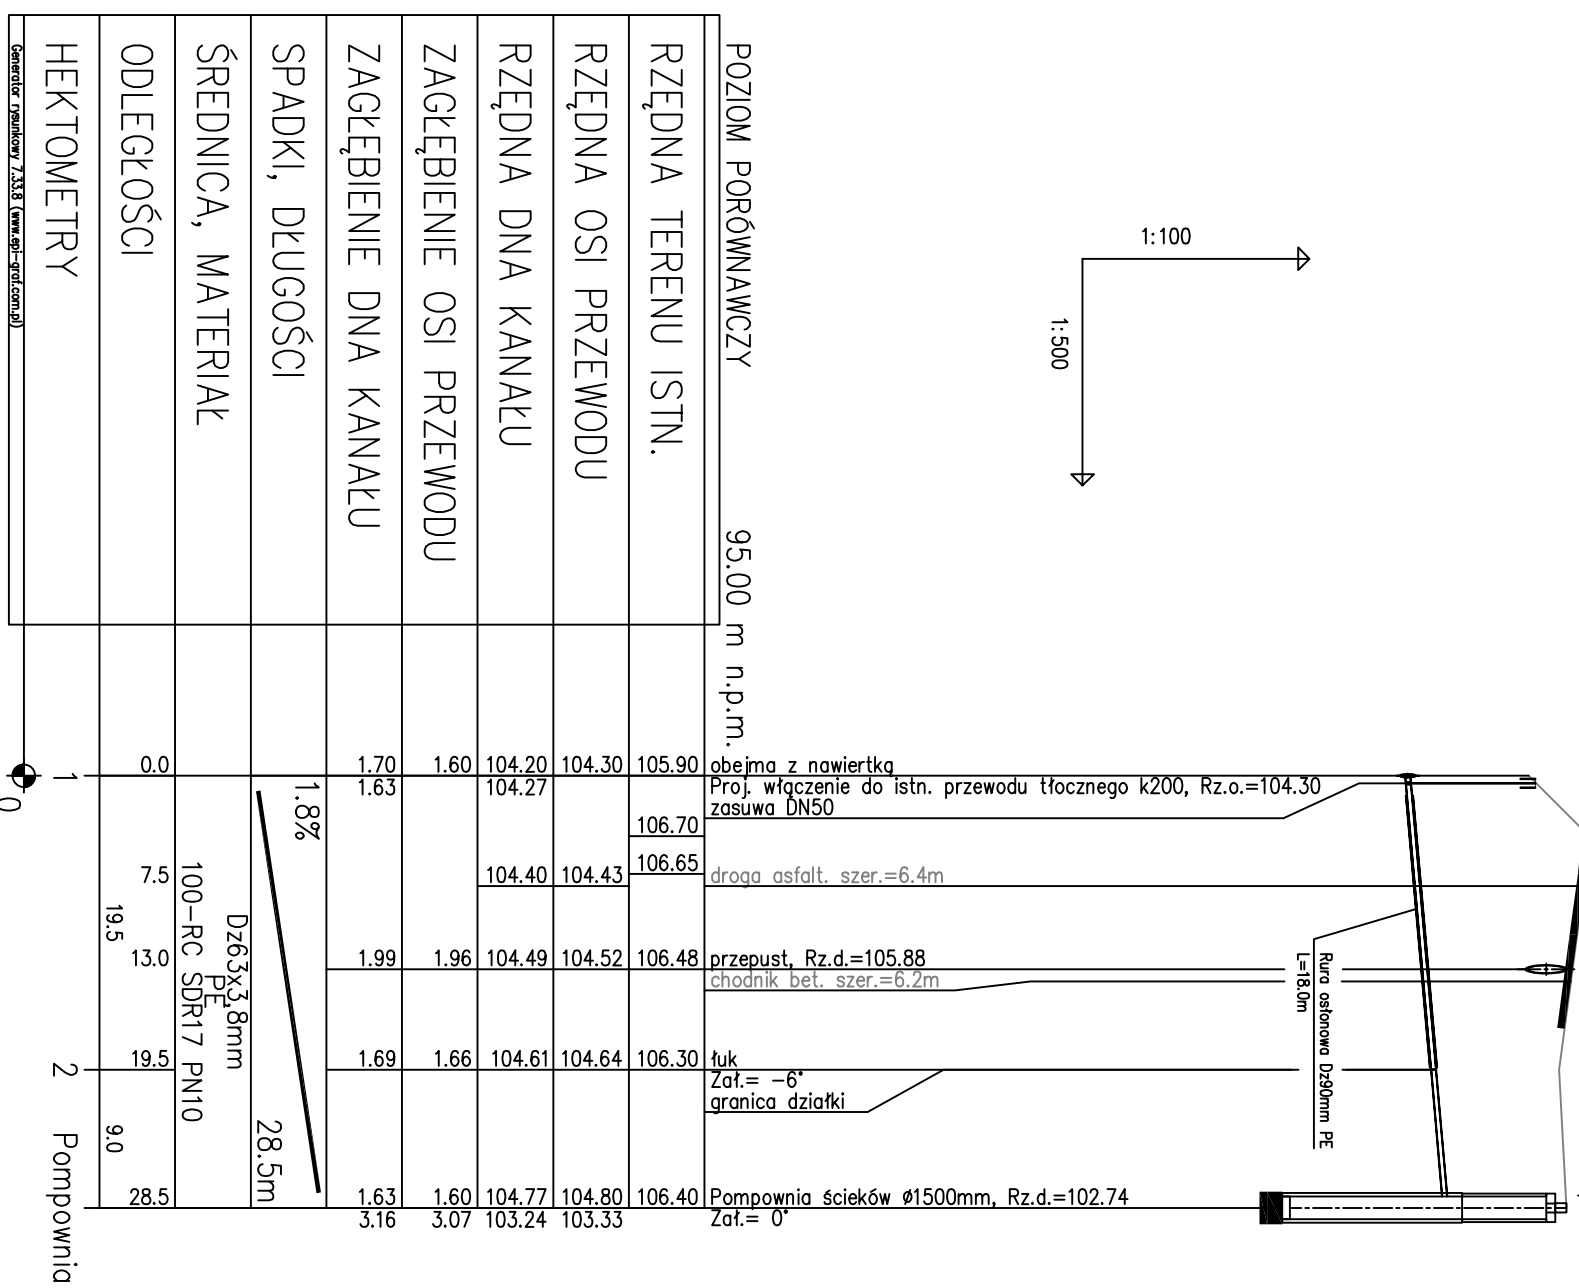

UWAGI:

1. RUROCIĄGI UKŁADAĆ NA PODSYPCE PIASKOWEJ ZAGĘSZCZONEJ MECHANICZNIE gr. 10 cm. PRZED UKŁADANIEM RUROCIĄGÓW NALEŻY ZAPOZNAĆ SIĘ Z WYTYCZNYMI PRODUCENTA.
2. ODCINKI WYKOPU POD RUROCIĄG W POBLIŻU KOLIZJI Z ISTNIEJĄCYM UZBROJENIEM TERENU NALEŻY WYKONYWAĆ RĘCZNIE PRZY ZACHOWANIU SZCZEGÓLNEJ OSTROŻNOŚCI. ISTNIEJĄCE PRZEWODY NALEŻY ZABEZPIECZYĆ Z WYKOPIE ZGODNIE Z WYTYCZNYMI ODPOWIEDNICH NORM.
3. RZĘDNE KOLIZJI RUROCIĄGU PROJEKTOWANEGO Z ISTNIEJĄCYM UZBROJENIEM TERENU SĄ WIELKOŚCIAMI PRZYBLIŻONYMI.

Inwestor:		Zakład Gospodarki Komunalnej w Włqzownie 05-462 Włqzowna, ul. Boryszewska 2	
Jednostka projektowa:		 MASKO Sp. z o.o. 05-070 Subjówek, ul. Komunistów II Wojny Światowej 1 Internet: www.masko.com.pl e-mail: biuro@gm.asiko.com.pl	
Inwestycja:		Sieć kanalizacji sanitarnej - przewód tłoczny Dż63mm oraz sieć wodociągowa Dż110mm w pasie drogi wojewódzkiej nr 721 w m. Włqzowna Gmihna, gm. Włqzowna.	
Nazwa rysunku:		Profil podłużny kanalizacji sanitarnej	
Projektował:	mgr inż. Z. Moroz branża sanitarna nr upr. MAZ/0457/PWOS/07	Podpis:	
Opracował:		Podpis:	
Sprawił:	mgr inż. O. Książek branża sanitarna nr upr. MAZ/0411/POOS/12	Podpis:	
Stadium:	budowlany	Branża:	sanitarna
Data wykonania:	21.09.2018 r.	Skala:	1:100/500
			Nr rysunku: S-03